


ANA CZĘŚĆ ISTNIEJĄCA

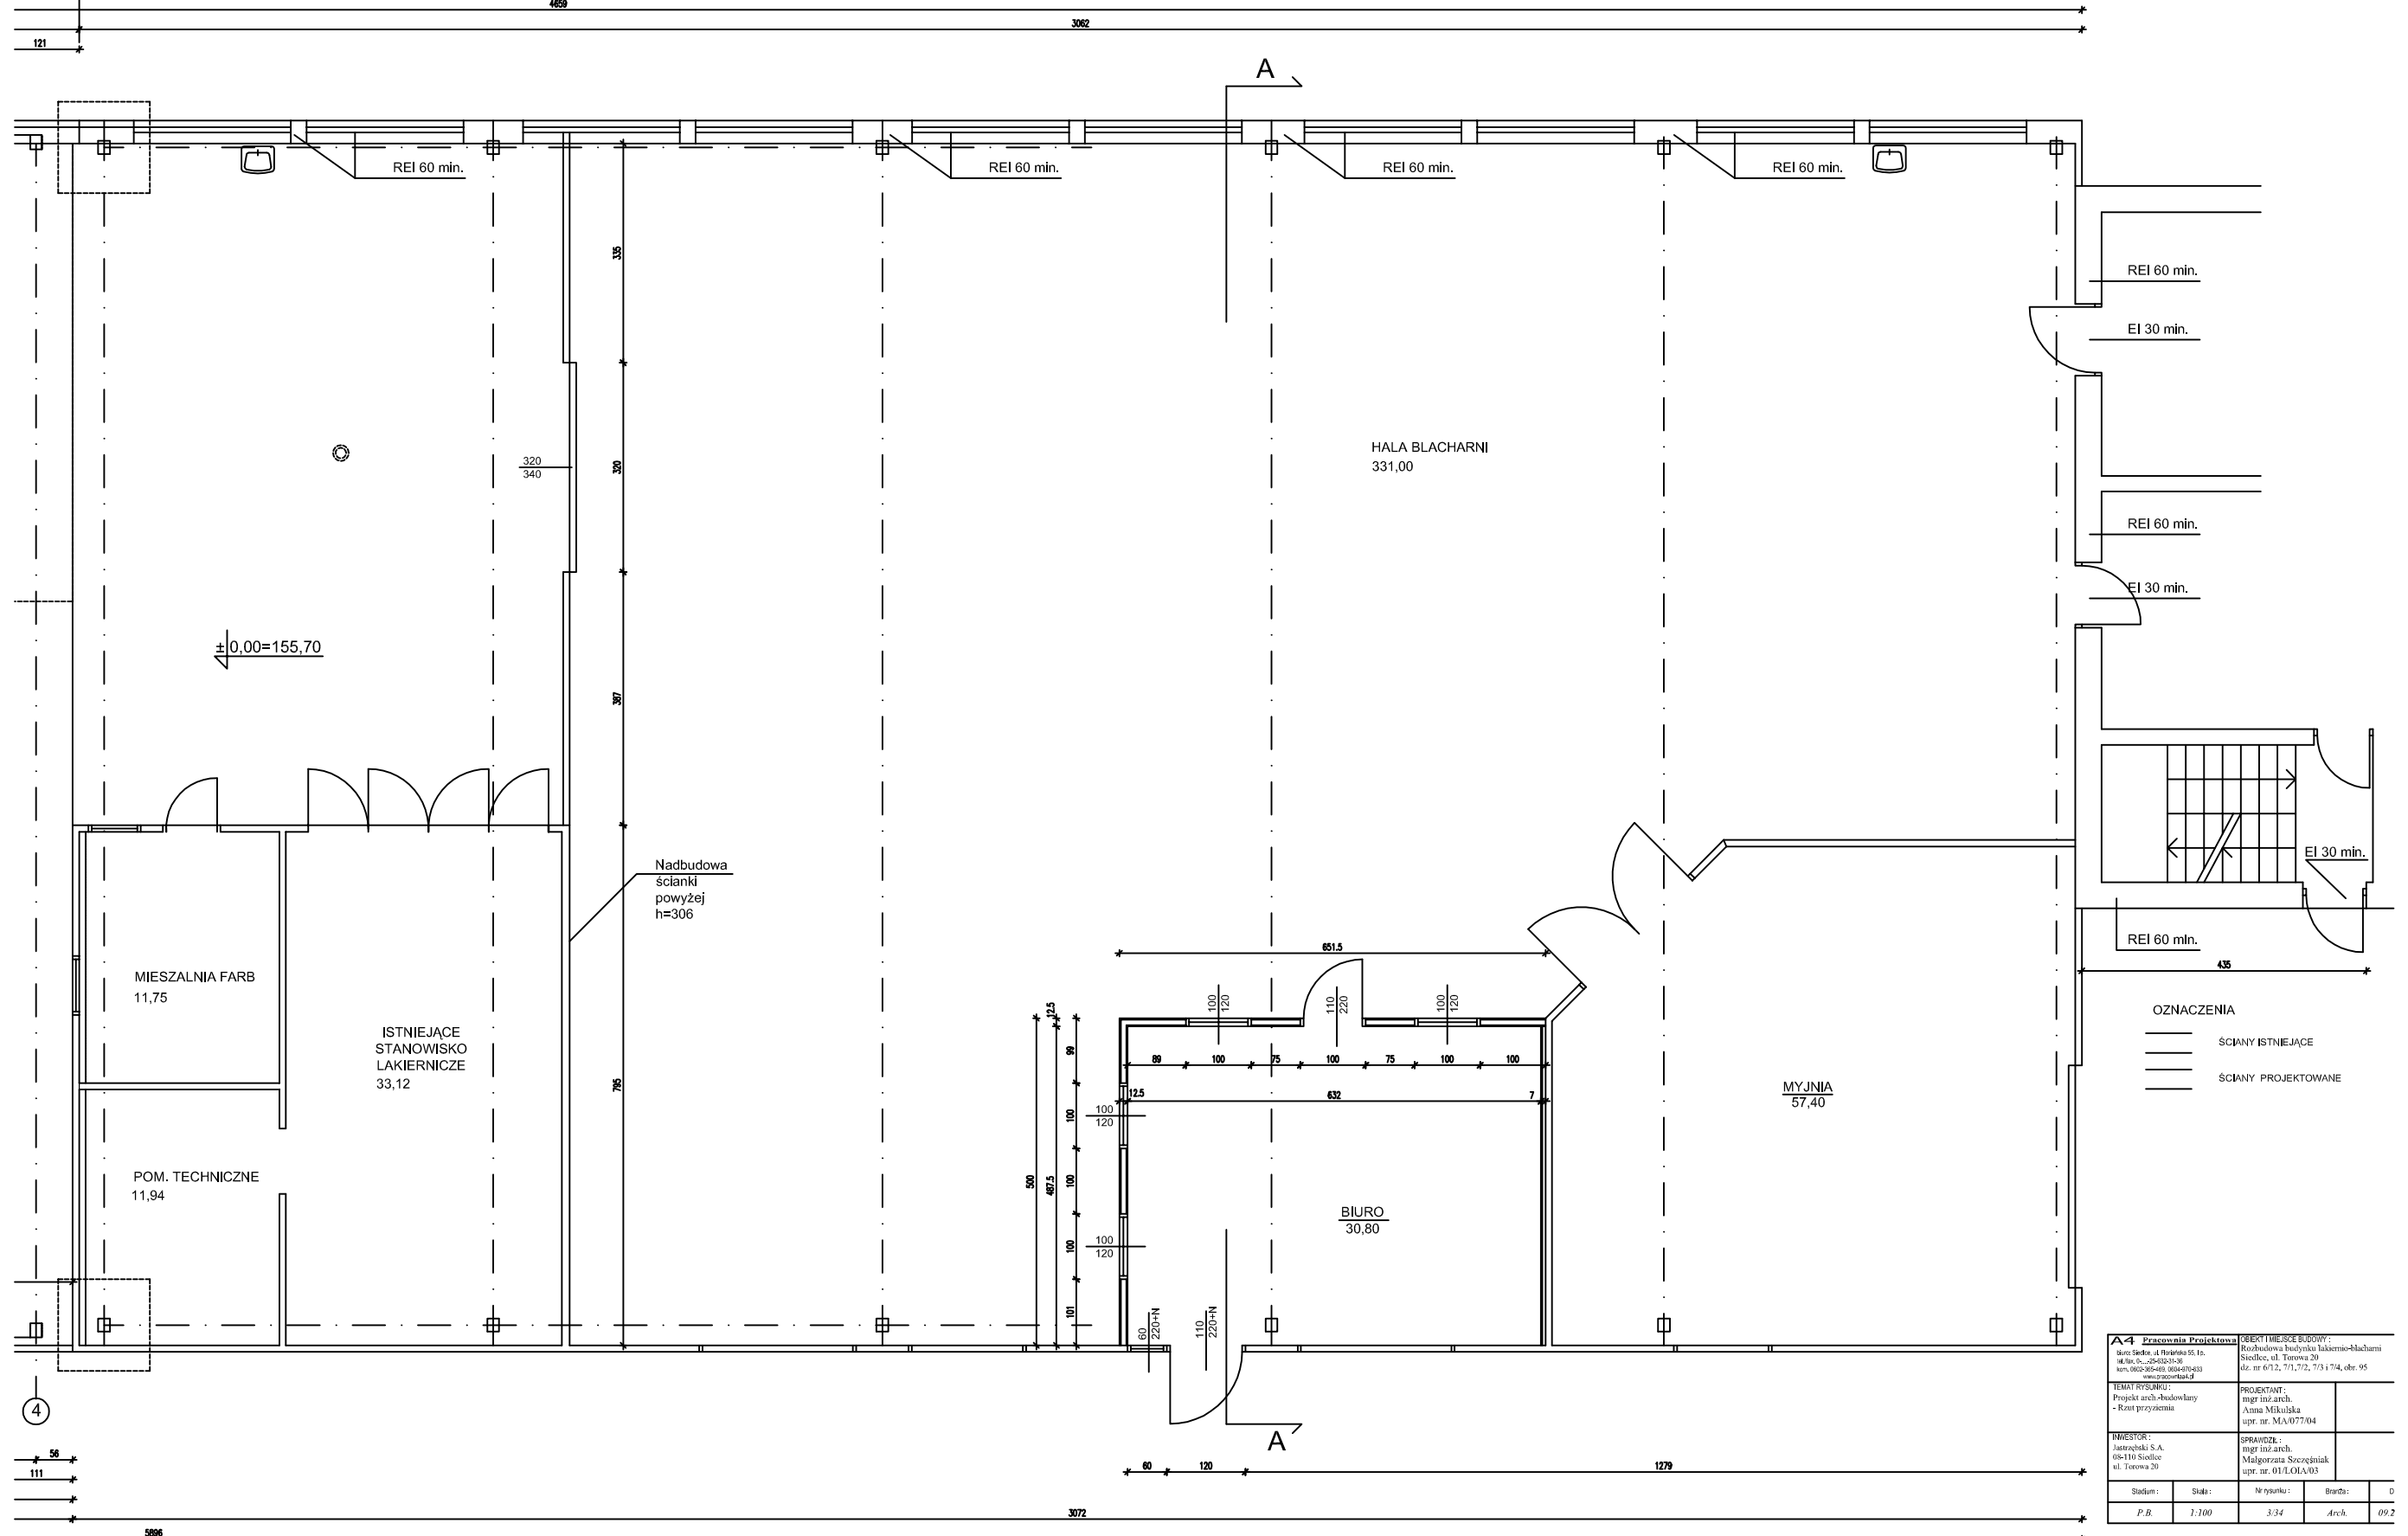

OZNACZENIA

— SCIANY ISTNIEJĄCE

— SCIANY PROJEKTOWANE

TEMAT RYSUNKU: Projekt arch.-budowlany - Rzut przyziemia		PROJEKTANT: mgr inż. arch. Anna Mikulajka upr. nr. MA.07704	
Stadium:	Skala:	Nr rysunku:	Biorca:
P.B.	1:100	3/34	Arch. 09/2